



UNIÃO DAS FREGUESIAS DE PINHEIRO DA BEMPOSTA, TRAVANCA E PALMAZ

coising
Pinheiro da Bemposta
Cur
Ano 51/2025

PROPOSTA CAMINHO PÚBLICO (EXTENSÃO)

ASSUNTO: Proposta de extensão do Gaveto à 1º de Maio, localizado na extinta freguesia de Palmaz

O Gaveto à 1º Maio tem atualmente uma extensão de cerca de 33 metros.

Surgiu o interesse de um proprietário confrontante com este caminho de construir uma habitação, estando a decorrer atualmente o processo de licenciamento na Câmara Municipal de Oliveira de Azeméis. Apesar do terreno estar integrado em área classificada no PDM como espaço Residencial I, como não confronta com caminho público, não é possível autorizar a construção.

A extensão deste caminho como público abrangendo esta propriedade permitirá a viabilização da construção.

A Junta de freguesia entende ser uma mais valia viabilizar esta obra.

Propõe-se, desta forma, a extensão do Gaveto à 1º de Maio em cerca de 35 metros.

Pinheiro da Bemposta, Travanca e Palmaz, 26 de fevereiro 2025

A Presidente da Junta de Freguesia da União das Freguesias de
Pinheiro da Bemposta, Travanca e Palmaz

Susana Clara Montajera Gomes

Ano Silva

Requerente | UF Pinheiro da Bemposta, Travanca e Palmaz

Identificação da área

Rua / Lugar | Gaveto 1º de Maio, 0
Freguesia | 3720 - 426 (Raposeira) - Palmaz

Contribuinte n.º | 510838782


NOTA: O fornecimento destas plantas não implica qualquer compromisso quanto à aprovação da obra que vier a ser requerida ou à concessão da respectiva licença

Data | 26-02-25

Emissão n.º | i67bf5d6eb

Nº Guia | Internet

DEVE O INTERESSADO INDICAR COM RIGOR E A VERMELHO, OS LIMITES DA SUA PROPRIEDADE.

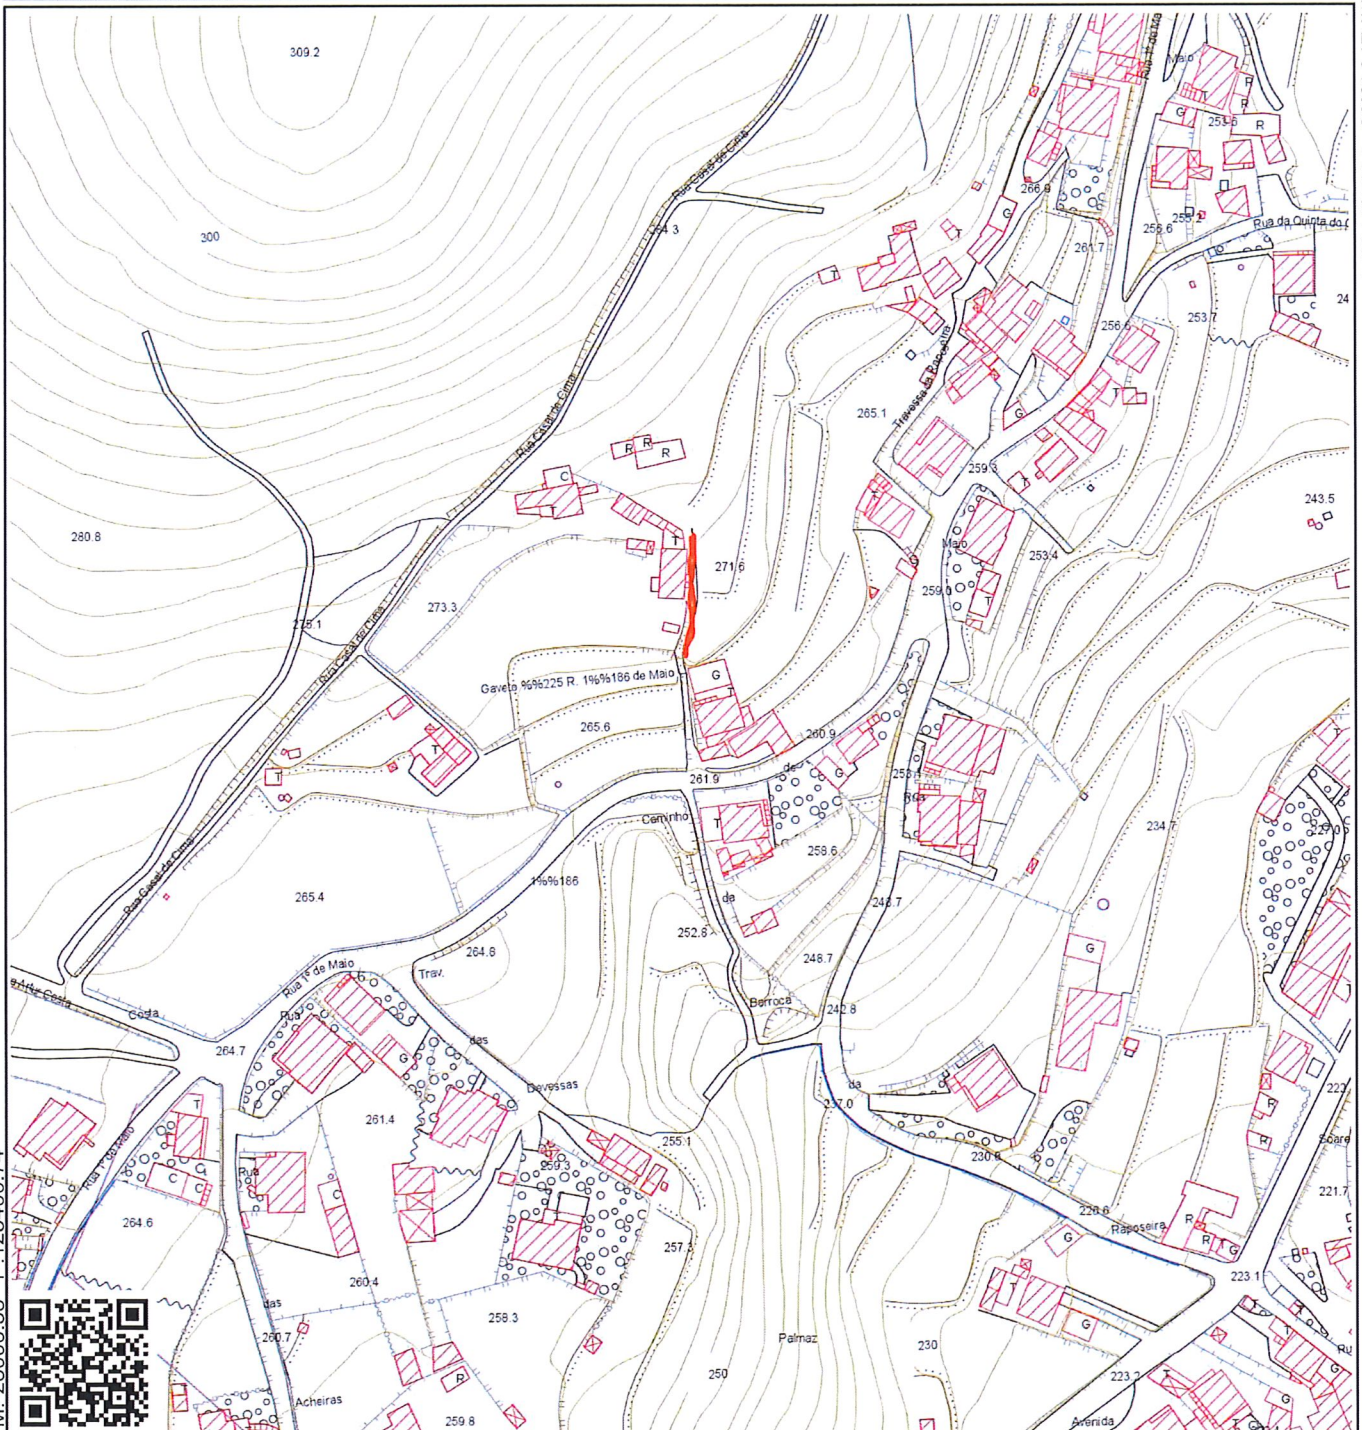

M: 28006.58 P: 125400.74

M: 27648.58 P: 125778.74



Coordenadas GPS do local indicado: 40.79906 , -8.462852

Escala 1/2.000

Coordenadas no Sistema de Referência PT-TM06, Datum ETRS89
Cobertura Aerofotográfica : Maio 2003
Restituição e trabalhos de campo : 2003/2004